


Схема размещения планируемых к реконструкции объектов №01. Директор ООО "Проектная мастерская "Престиж" Саратовский М.В.

Саратовский М.В.

"15" мая 2019г.

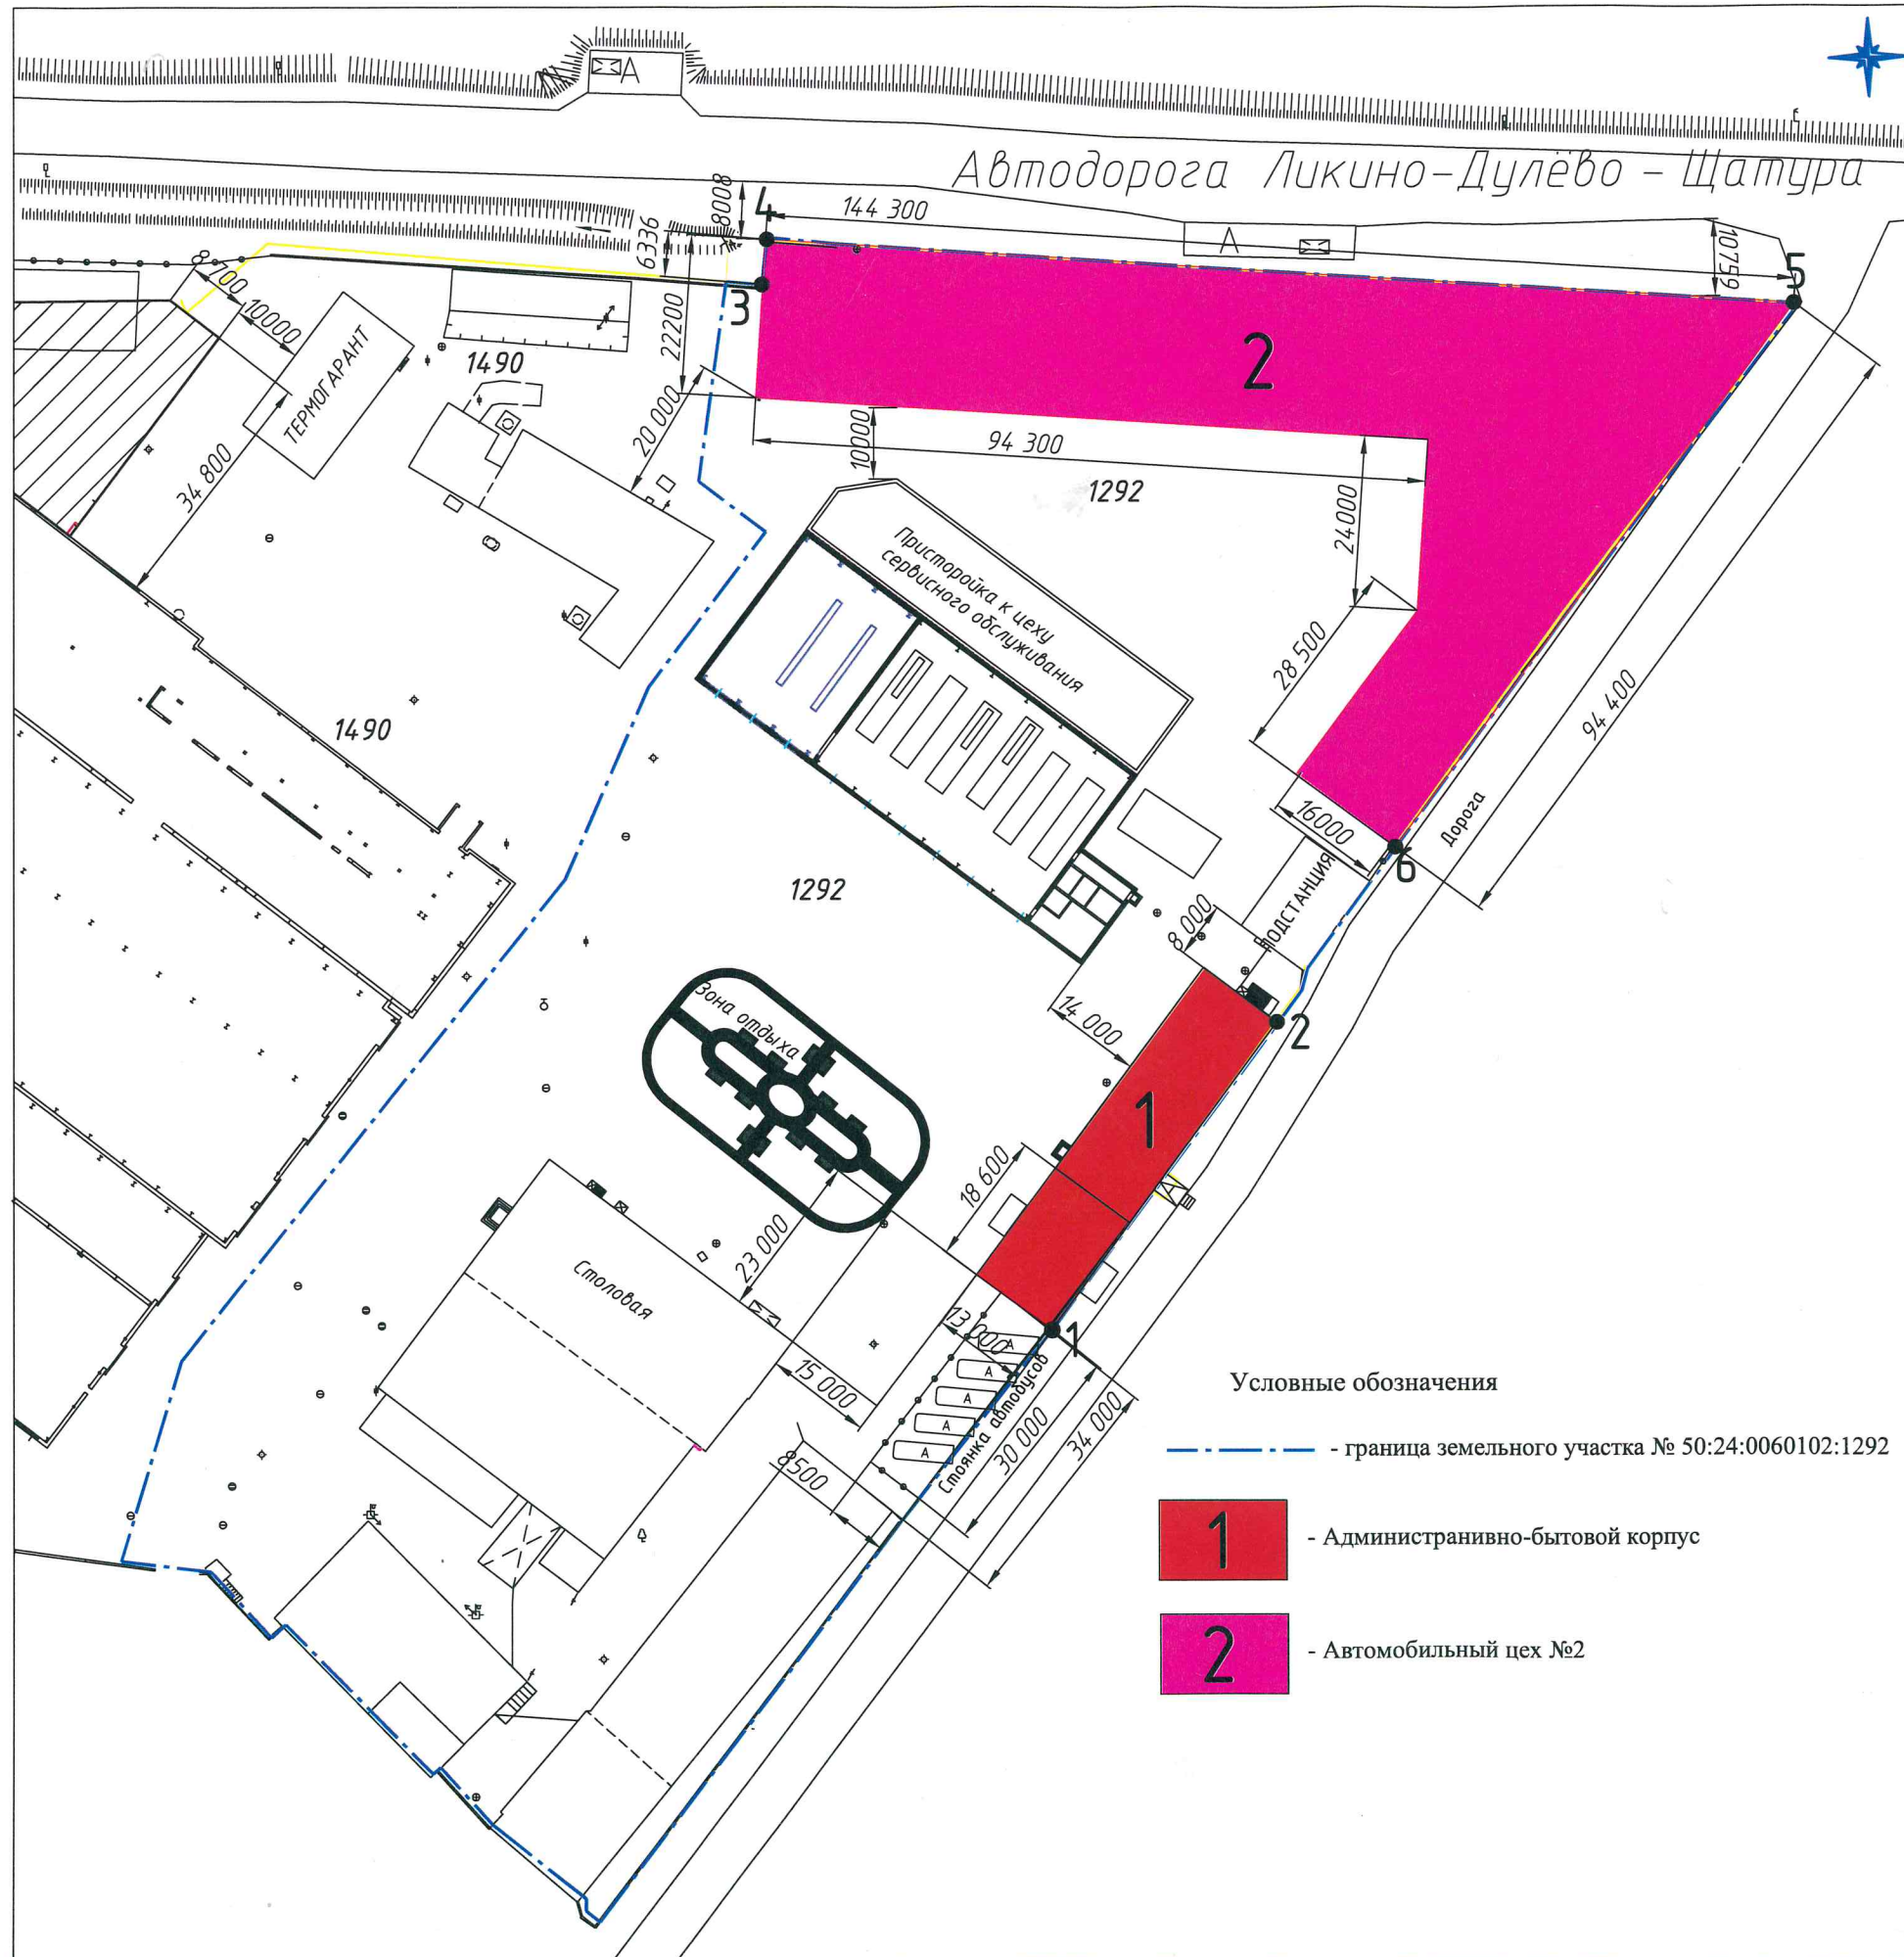

Реконструкция цеха №2 с переименованием в "Автомобильный цех №2":
 с т.4 до т.5 с северной стороны
 с т.5 до т.6 с юго-восточной стороны
 с т.3 до т.4 с западной стороны

Реконструкция "Административно-бытового корпуса":
 с т.1 до т.2 с юго-восточной стороны

№ п.п	Наименование параметра	Значение параметра
1	Площадь участка проектирования с кадастровым №50:24:0060102:1292	24161 м ²
2	Площадь застройки земельного участка	13009 м ²
3	Процент застройки	53,8%
4	Реконструкция Автомобильного цеха №2	
	- общая площадь	4298 м ²
	- количество этажей	1
	- минимальный отступ от границы земельного участка с северной стороны от т.4 до т.5	0,0м
5	Реконструкция административно-бытового корпуса	
	- общая площадь	1524 м ²
	- количество этажей	3
	- минимальный отступ от границы земельного участка с юго-восточной стороны	0,0м

Условные обозначения

--- граница земельного участка № 50:24:0060102:1292

1 - Административно-бытовой корпус

2 - Автомобильный цех №2