ГЕНЕРАЛЬНЫЙ ПЛАН СЕЛЬСКОГО ПОСЕЛЕНИЯ ГОРСКОЕ ОРЕХОВО-ЗУЕВСКОГО МУНИЦИПАЛЬНОГО РАЙОНА МОСКОВСКОЙ ОБЛАСТИ

Карта планируемого размещения объектов местного значения сельского поселения

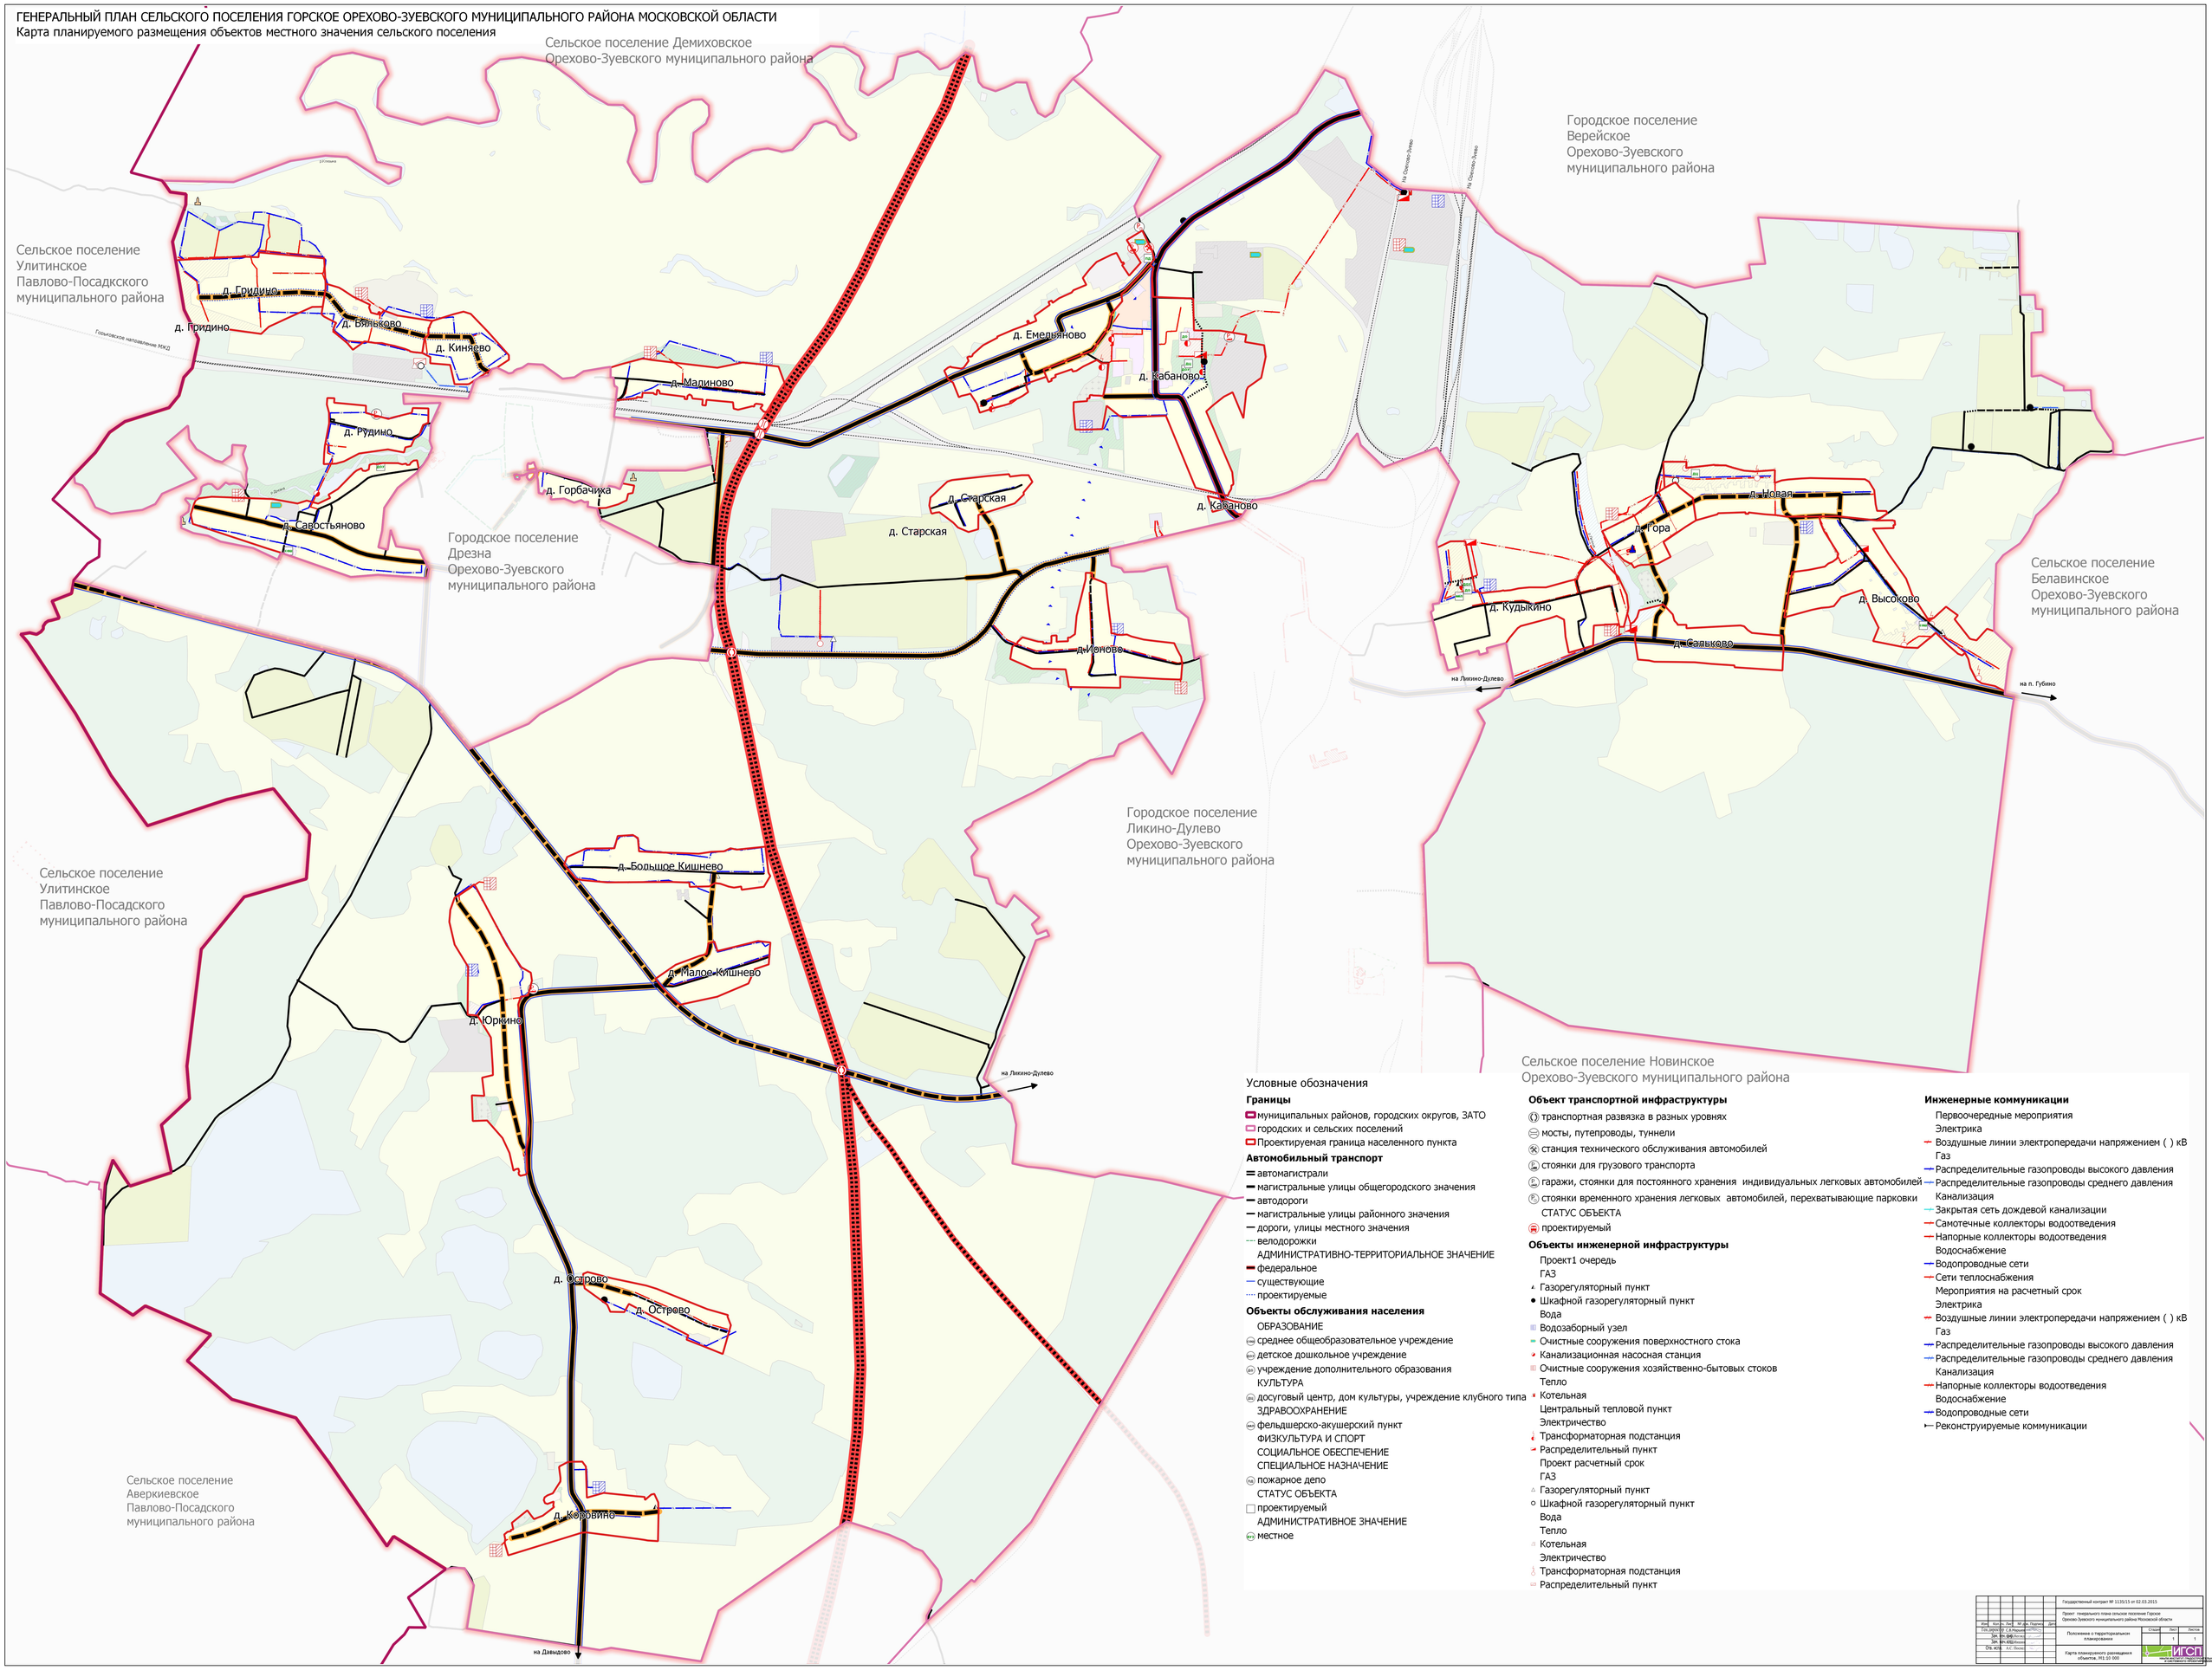

Условные обозначения

Границы

- муниципальных районов, городских округов, ЗАТО
- городских и сельских поселений
- Проектируемая граница населенного пункта

Автомобильный транспорт

- автомагистрали
- магистральные улицы общегородского значения
- автодороги
- магистральные улицы районного значения
- дороги, улицы местного значения
- велодорожки

АДМИНИСТРАТИВНО-ТЕРРИТОРИАЛЬНОЕ ЗНАЧЕНИЕ

- федеральное
- существующие
- проектируемые

Объекты обслуживания населения

ОБРАЗОВАНИЕ

- среднее общеобразовательное учреждение
- детское дошкольное учреждение
- учреждение дополнительного образования

КУЛЬТУРА

- досуговый центр, дом культуры, учреждение клубного типа

ЗДРАВООХРАНЕНИЕ

- фельдшерско-акушерский пункт

ФИЗКУЛЬТУРА И СПОРТ

СОЦИАЛЬНОЕ ОБЕСПЕЧЕНИЕ

СПЕЦИАЛЬНОЕ НАЗНАЧЕНИЕ

- пожарное депо

СТАТУС ОБЪЕКТА

- проектируемый

АДМИНИСТРАТИВНОЕ ЗНАЧЕНИЕ

- местное

Объект транспортной инфраструктуры

- транспортная развязка в разных уровнях
- мосты, путепроводы, туннели
- станция технического обслуживания автомобилей
- стоянки для грузового транспорта
- гаражи, стоянки для постоянного хранения индивидуальных легковых автомобилей
- стоянки временного хранения легковых автомобилей, перехватывающие парковки

СТАТУС ОБЪЕКТА

- проектируемый

Объекты инженерной инфраструктуры

Проект1 очередь

ГАЗ

- Газорегуляторный пункт
- Шкафной газорегуляторный пункт

Вода

- Водозаборный узел
- Очистные сооружения поверхностного стока
- Канализационная насосная станция
- Очистные сооружения хозяйственно-бытовых стоков

Тепло

- Котельная

Центральный тепловой пункт

Электричество

- Трансформаторная подстанция
- Распределительный пункт

Проект расчетный срок

ГАЗ

- Газорегуляторный пункт
- Шкафной газорегуляторный пункт

Вода

Тепло

- Котельная

Электричество

- Трансформаторная подстанция
- Распределительный пункт

Инженерные коммуникации

Первоочередные мероприятия

Электрика

- Воздушные линии электропередачи напряжением ( ) кВ

Газ

- Распределительные газопроводы высокого давления
- Распределительные газопроводы среднего давления

Канализация

- Закрытая сеть дождевой канализации
- Самотечные коллекторы водоотведения
- Напорные коллекторы водоотведения

Водоснабжение

- Водопроводные сети
- Сети теплоснабжения

Мероприятия на расчетный срок

Электрика

- Воздушные линии электропередачи напряжением ( ) кВ

Газ

- Распределительные газопроводы высокого давления
- Распределительные газопроводы среднего давления

Канализация

- Напорные коллекторы водоотведения

Водоснабжение

- Водопроводные сети
- Реконструируемые коммуникации

							Государственный контракт № 1135/15 от 02.03.2015		
							Проект генерального плана сельского поселения Горское Орехово-Зуевского муниципального района Московской области		
Изм.	Кол.уч.	Лист	№Док.	Подпись	Дата				
Гл. арх.проекта			С.А.Мацкевич				Положения о территориальном планировании	Стадия	Лист	Листов
Зам. гл. арх.			Д.Ю.Лосева						1	1
Зам. гл. арх.			Ю.Ю.Шаповал							
Отв. исп.			А.С. Пахомов				Карта планируемого размещения объектов, М1:10 000	ООО «ГИСП»		