ПРОЕКТ ГЕНЕРАЛЬНОГО ПЛАНА СЕЛЬСКОГО ПОСЕЛЕНИЯ НОВИНСКОЕ ОРЕХОВО-ЗУЕВСКОГО МУНИЦИПАЛЬНОГО РАЙОНА МОСКОВСКОЙ ОБЛАСТИ

Карта функциональных зон

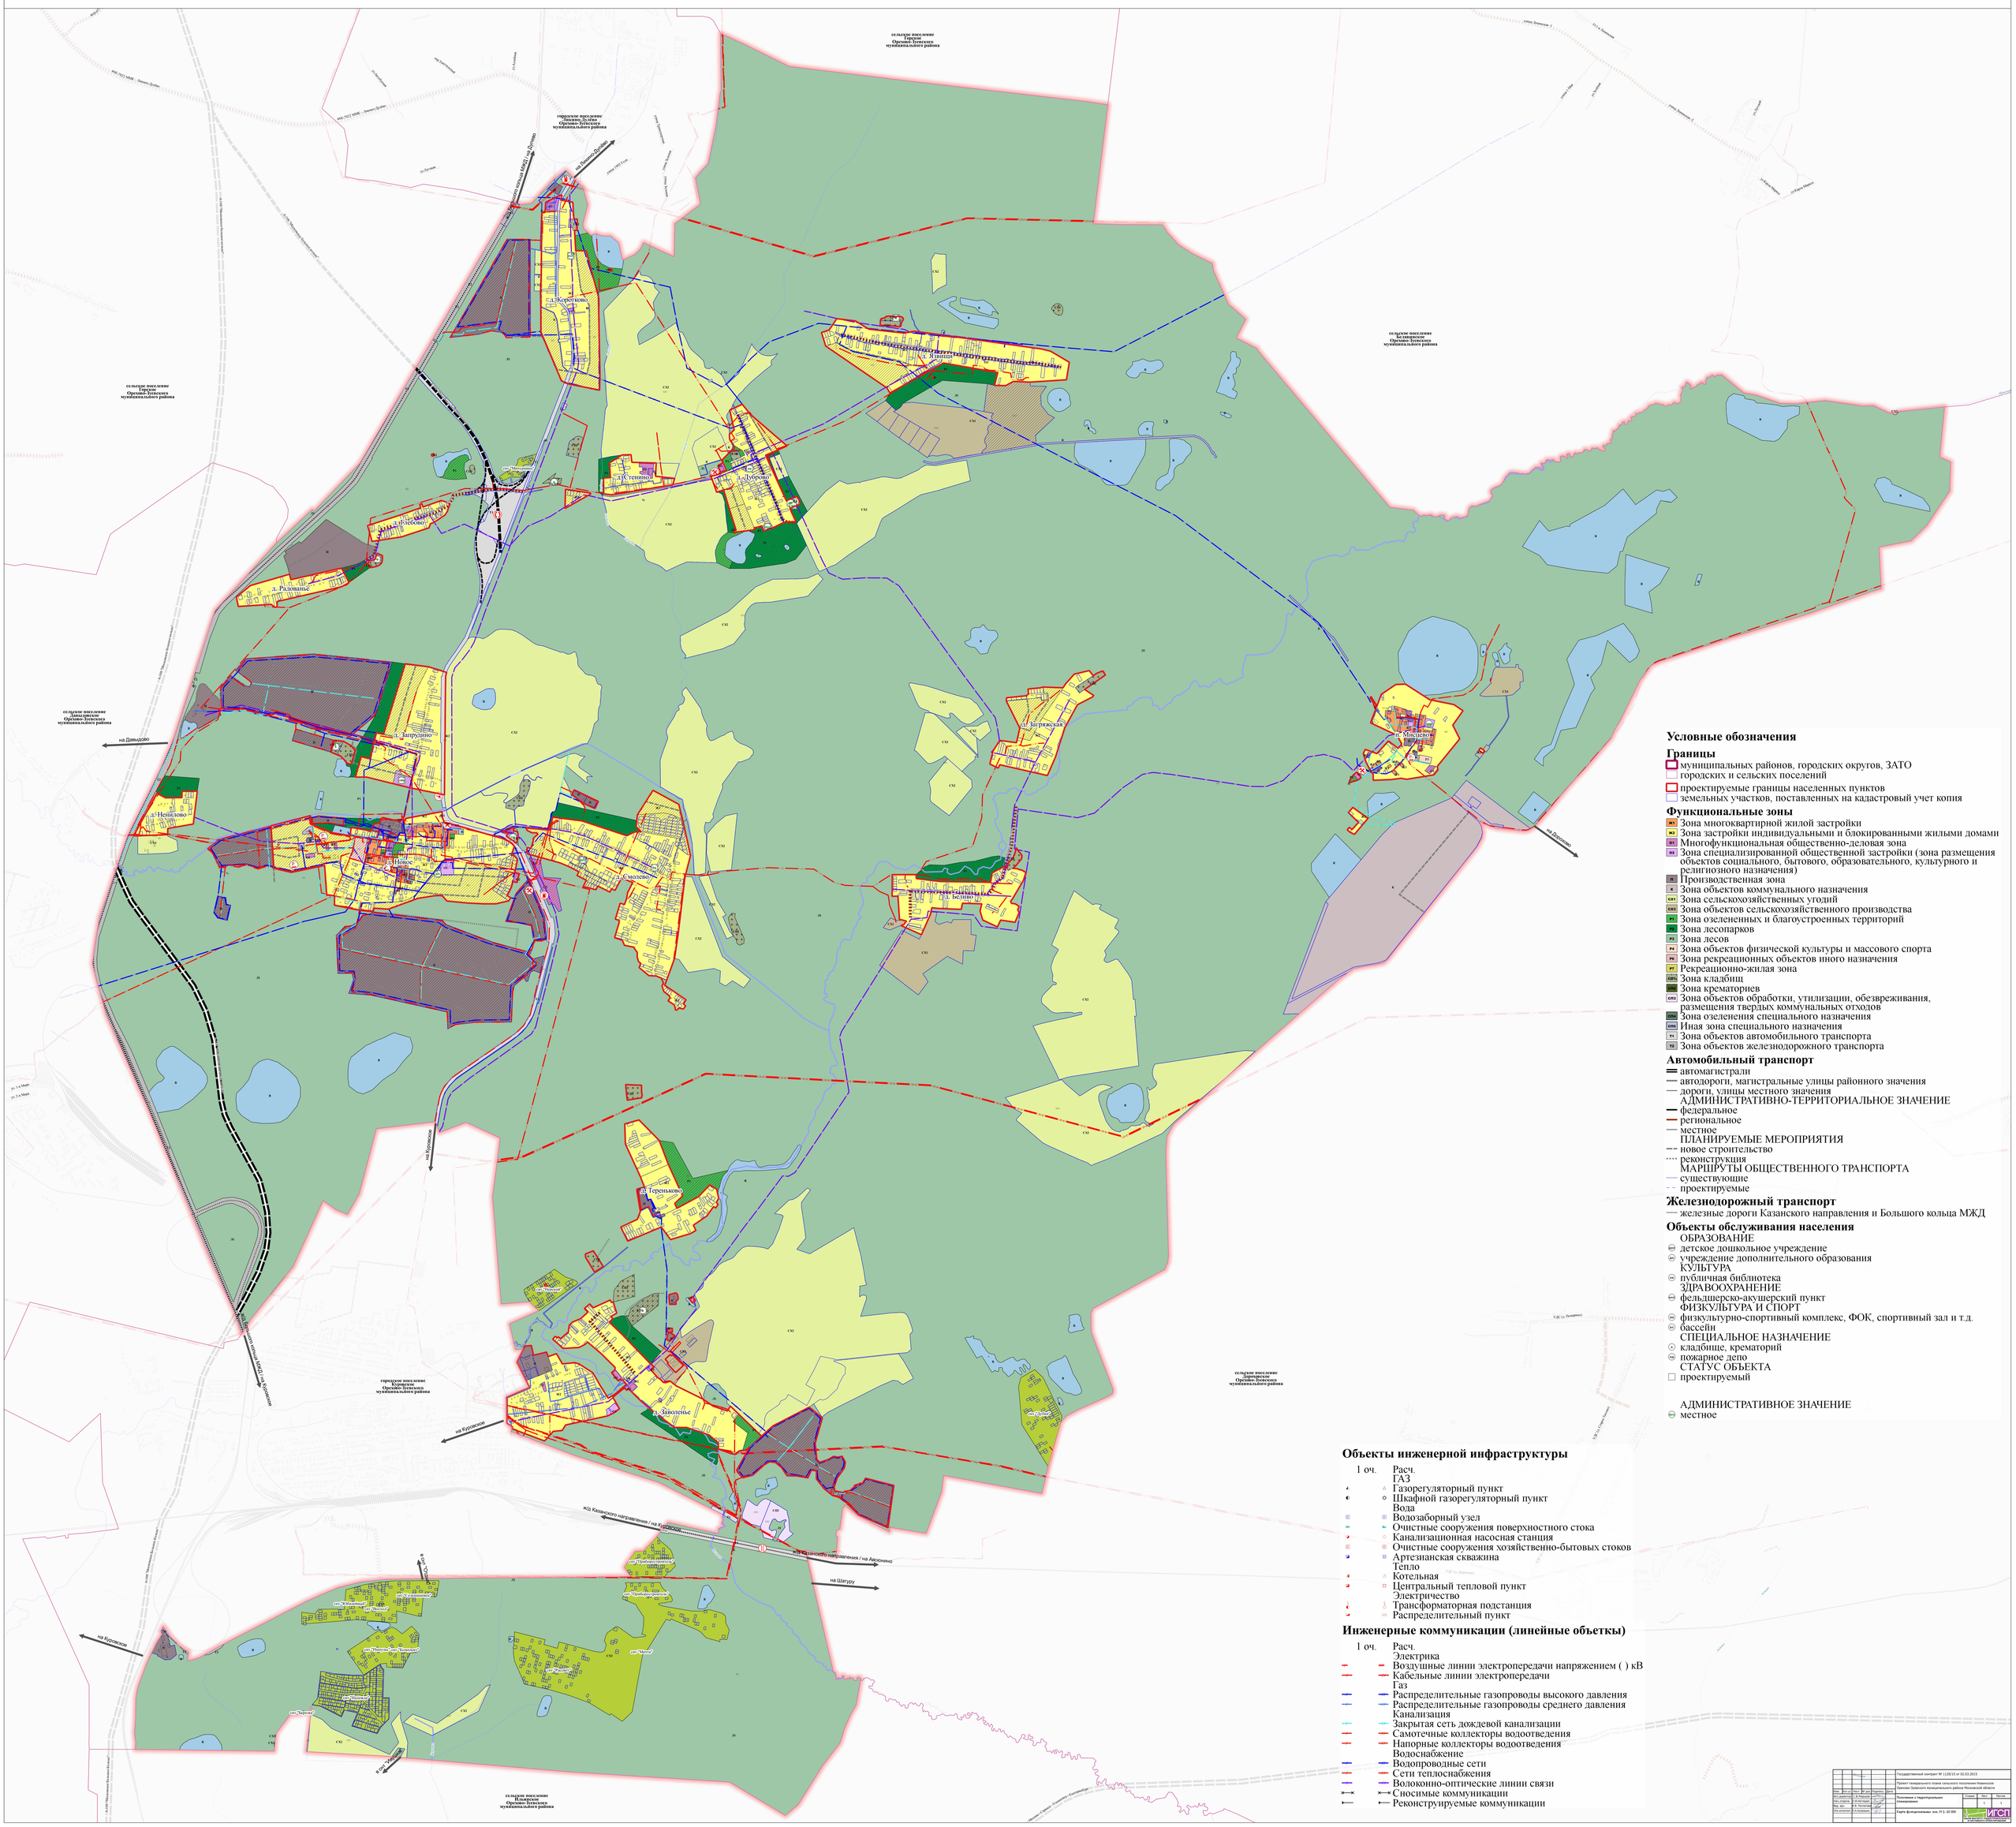

Условные обозначения

Границы

- муниципальных районов, городских округов, ЗАТО
- городских и сельских поселений
- проектируемые границы населенных пунктов
- земельных участков, поставленных на кадастровый учет копия

Функциональные зоны

- Ж1 Зона многоквартирной жилой застройки
- Ж2 Зона застройки индивидуальными и блокированными жилыми домами
- О1 Многофункциональная общественно-деловая зона
- О2 Зона специализированной общественной застройки (зона размещения объектов социального, бытового, образовательного, культурного и религиозного назначения)
- П Производственная зона
- К Зона объектов коммунального назначения
- СХ1 Зона сельскохозяйственных угодий
- СХ2 Зона объектов сельскохозяйственного производства
- Р1 Зона озелененных и благоустроенных территорий
- Р2 Зона лесопарков
- Р3 Зона лесов
- Р4 Зона объектов физической культуры и массового спорта
- Р5 Зона рекреационных объектов иного назначения
- Р7 Рекреационно-жилая зона
- СН1 Зона кладбищ
- СН2 Зона крематориев
- СН3 Зона объектов обработки, утилизации, обезвреживания, размещения твердых коммунальных отходов
- СН4 Зона озеленения специального назначения
- СН5 Иная зона специального назначения
- Т1 Зона объектов автомобильного транспорта
- Т2 Зона объектов железнодорожного транспорта

Автомобильный транспорт

- автомагистрали
- автодороги, магистральные улицы районного значения
- дороги, улицы местного значения

АДМИНИСТРАТИВНО-ТЕРРИТОРИАЛЬНОЕ ЗНАЧЕНИЕ

- федеральное
- региональное
- местное

ПЛАНИРУЕМЫЕ МЕРОПРИЯТИЯ

- новое строительство
- реконструкция

МАРШРУТЫ ОБЩЕСТВЕННОГО ТРАНСПОРТА

- существующие
- проектируемые

Железнодорожный транспорт

- железные дороги Казанского направления и Большого кольца МЖД

Объекты обслуживания населения

ОБРАЗОВАНИЕ

- ДО детское дошкольное учреждение
- ДО учреждение дополнительного образования

КУЛЬТУРА

- БИ публичная библиотека

ЗДРАВООХРАНЕНИЕ

- ФАП фельдшерско-акушерский пункт

ФИЗКУЛЬТУРА И СПОРТ

- ФК физкультурно-спортивный комплекс, ФОК, спортивный зал и т.д.
- БС бассейн

СПЕЦИАЛЬНОЕ НАЗНАЧЕНИЕ

- кладбище, крематорий
- ПД пожарное депо

СТАТУС ОБЬЕКТА

- проектируемый

АДМИНИСТРАТИВНОЕ ЗНАЧЕНИЕ

- МР местное

Объекты инженерной инфраструктуры

1 оч. Расч.

ГАЗ

- Газорегуляторный пункт
- Шкафной газорегуляторный пункт

Вода

- Водозаборный узел
- Очистные сооружения поверхностного стока
- Канализационная насосная станция
- Очистные сооружения хозяйственно-бытовых стоков
- Артезианская скважина

Тепло

- Котельная
- Центральный тепловой пункт

Электричество

- Трансформаторная подстанция
- Распределительный пункт

Инженерные коммуникации (линейные объеткы)

1 оч. Расч.

Электрика

- Воздушные линии электропередачи напряжением ( ) кВ
- Кабельные линии электропередачи

Газ

- Распределительные газопроводы высокого давления
- Распределительные газопроводы среднего давления

Канализация

- Закрытая сеть дождевой канализации
- Самотечные коллекторы водоотведения
- Напорные коллекторы водоотведения

Водоснабжение

- Водопроводные сети
- Сети теплоснабжения
- Волоконно-оптические линии связи
- Сносимые коммуникации
- Реконструируемые коммуникации

							Государственный контракт № 113/15 от 02.03.2015		
Изм.	Кол.уч.	Лист	№ док.	Подпись	Дата		Проект генерального плана сельского поселения Новинское Орехово-Зуевского муниципального района Московской области		
ГИП	Ф.Ф.Мурзин						Положение о территориальном планировании	Стадия	Лист	Листов
Нач. отдела	В.Ф.Чистяков								1	1
Вед. арх.	И.В. Песлова						Карта функциональных зон. М 1: 10 000	ИГСП		
Исполнитель	И.А.Шарова									