ПРОЕКТ ГЕНЕРАЛЬНОГО ПЛАНА СЕЛЬСКОГО ПОСЕЛЕНИЯ ИЛЬИНСКОЕ ОРЕХОВО-ЗУЕВСКОГО МУНИЦИПАЛЬНОГО РАЙОНА МОСКОВСКОЙ ОБЛАСТИ
Генеральный (проектный) план

Условные обозначения

Границы
- муниципальных районов
- городских и сельских поселений
- проектируемые границы населенных пунктов
- земельных участков, поставленных на кадастровый учет

Функциональные зоны
- Ж1 Зона многоквартирной жилой застройки
- Ж2 Зона застройки индивидуальными и блокированными жилыми домами
- О1 Многофункциональная общественно-деловая зона
- О2 Зона специализированной общественной застройки (зона размещения объектов социального, бытового, образовательного, культурного и религиозного назначения)
- П Производственная зона
- К Зона объектов коммунального назначения
- И Зона инженерной инфраструктуры
- СХ1 Зона сельскохозяйственных угодий
- СХ2 Зона, предназначенная для ведения садоводства и дачного хозяйства
- СХ3 Зона объектов сельскохозяйственного производства
- Р1 Зона озелененных и благоустроенных территорий
- Р2 Зона лесопарков
- Р3 Зона лесов
- Р4 Зона объектов физической культуры и массового спорта
- Р5 Зона объектов отдыха и туризма
- СП1 Зона кладбищ
- СП3 Зона объектов обработки, утилизации, обезвреживания, размещения твердых коммунальных отходов
- Т1 Зона объектов автомобильного транспорта
- Т2 Зона объектов железнодорожного транспорта
- Т3 Зона объектов воздушного транспорта
- В Зона водных объектов
- Зона реконструкции и реновации
- Зона планируемого строительства или освоения

Транспортная инфраструктура
- автомагистрали
- автодороги
- дороги, улицы местного значения

АДМИНИСТРАТИВНО-ТЕРРИТОРИАЛЬНОЕ ЗНАЧЕНИЕ
- федеральное
- региональное
- местное

ПЛАНИРУЕМЫЕ МЕРОПРИЯТИЯ
- новое строительство
- реконструкция

МАРШРУТЫ ОБЩЕСТВЕННОГО ТРАНСПОРТА
- существующие
- проектируемые

Скоростной внеуличный транспорт
- реконструируемая железная дорога

Железнодорожный транспорт
- железные дороги Большого кольца МЖД

Объекты транспортной инфраструктуры
- транспортная развязка в разных уровнях
- мосты, путепроводы, туннели
- железнодорожная станция
- железнодорожная платформа
- железнодорожный переезд
- аэродром гражданской авиации
- вертолетная площадка
- станция технического обслуживания автомобилей
- гаражи, стоянки для постоянного хранения индивидуальных легковых автомобилей

СТАТУС ОБЪЕКТА
- существующий
- реконструируемый
- проектируемый

Объекты обслуживания населения
ОБРАЗОВАНИЕ
- среднее общеобразовательное учреждение
- детское дошкольное учреждение
- учреждение дополнительного образования

КУЛЬТУРА
- публичная библиотека
- досуговый центр, дом культуры, учреждение клубного типа

ЗДРАВООХРАНЕНИЕ
- фельдшерско-акушерский пункт
- амбулатория

ФИЗКУЛЬТУРА И СПОРТ
- плоскостные спортивные сооружения

СОЦИАЛЬНОЕ ОБЕСПЕЧЕНИЕ
- реабилитационный центр

СПЕЦИАЛЬНОЕ НАЗНАЧЕНИЕ
- кладбище, крематорий
- пожарное депо
- культовый объект

СТАТУС ОБЪЕКТА
- существующий
- проектируемый
- реконструируемый

АДМИНИСТРАТИВНОЕ ЗНАЧЕНИЕ
- местное

Объекты культурного наследия
- регионального значения
- выявленные

1. Дом Тихомировых, 2-я пол. XIX в.
2. Церковь, 1917 г.
3. Церковно-приходская школа, третья четв. XIX в.
4. Церковь Ильинская, XVIII-XIX вв.
5. Церковь Казанской иконы Божией Матери, XIX-нач. XX вв.
6. Церковь Святой Троицы, кон. XIX в.
7. Дом жилой, третья четв. XIX в.
8. Храмовый комплекс
9. Усадьба М. Ушакова: главный дом
10. Усадьба М. Ушакова: флигель
11. Селище "Поминово"
12. Слободские курганы

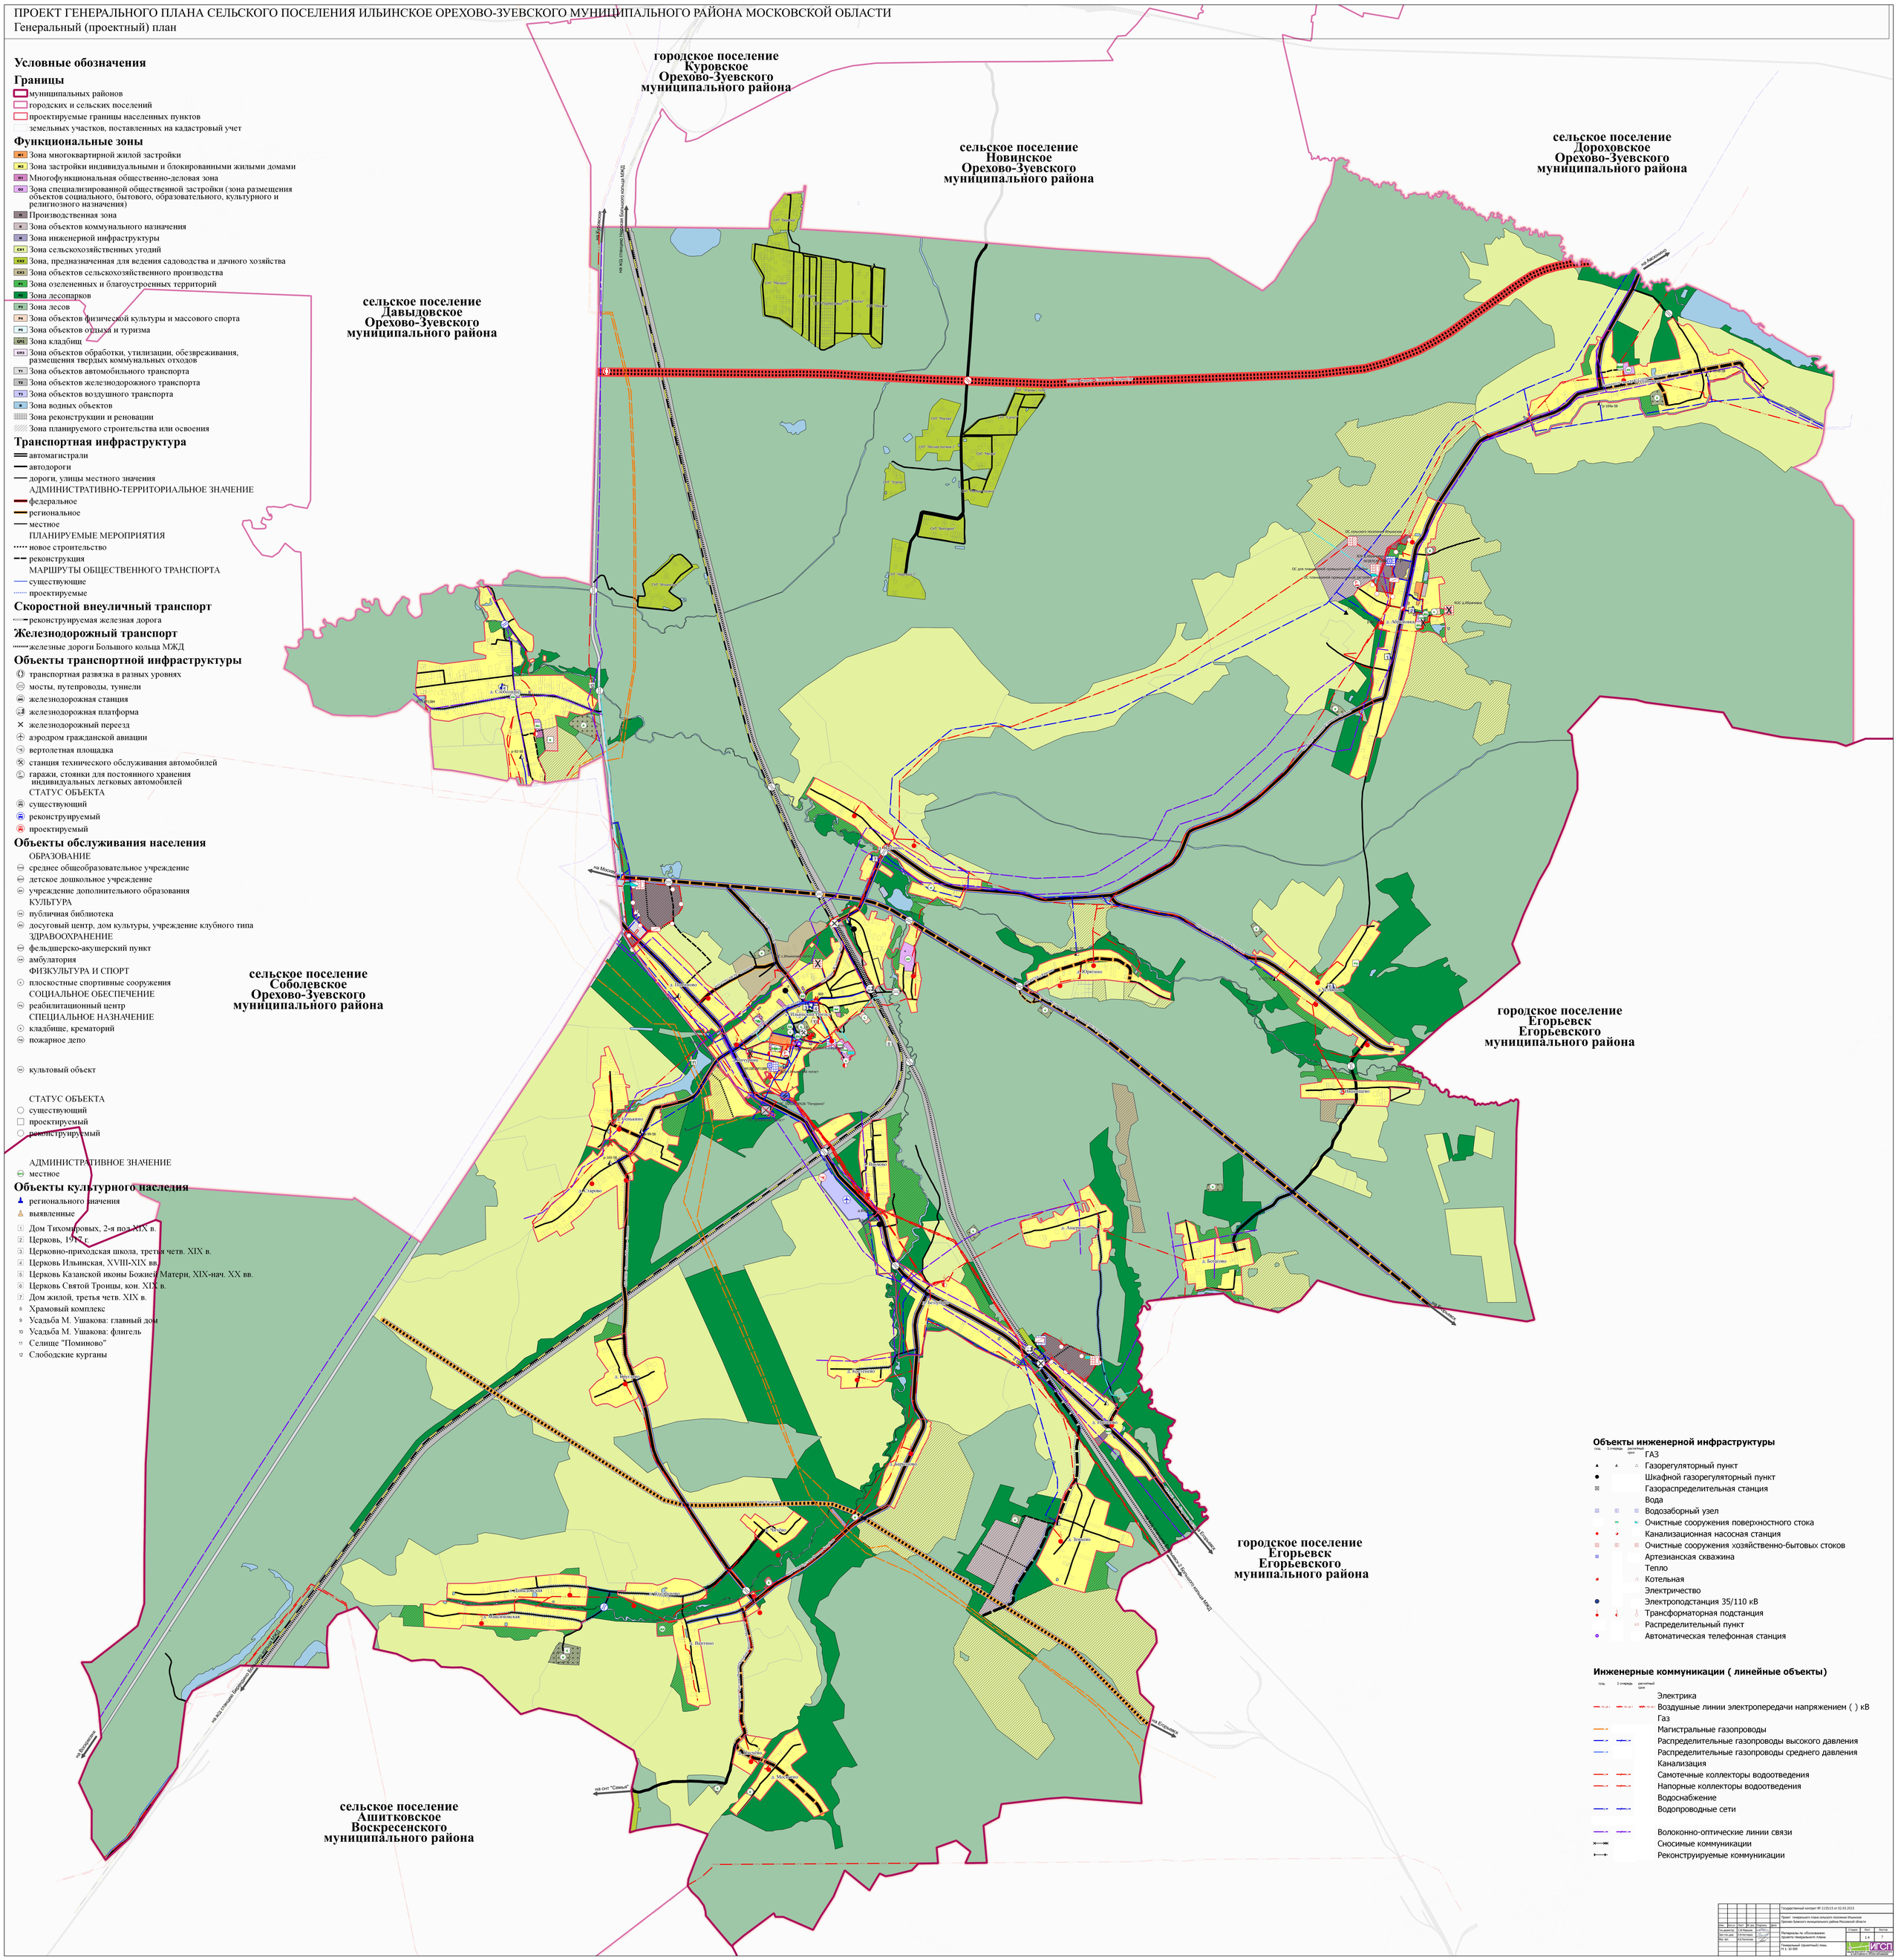

Объекты инженерной инфраструктуры

Сущ.	1 очередь	расчетный срок	
			ГАЗ
			Газорегуляторный пункт
			Шкафной газорегуляторный пункт
			Газораспределительная станция
			Вода
			Водозаборный узел
			Очистные сооружения поверхностного стока
			Канализационная насосная станция
			Очистные сооружения хозяйственно-бытовых стоков
			Артезианская скважина
			Тепло
			Котельная
			Электричество
			Электроподстанция 35/110 кВ
			Трансформаторная подстанция
			Распределительный пункт
			Автоматическая телефонная станция

Инженерные коммуникации (линейные объекты)

Сущ.	1 очередь	расчетный срок	
			Электрика
10 кВ	10 кВ	10 кВ	Воздушные линии электропередачи напряжением ( ) кВ
			Газ
			Магистральные газопроводы
			Распределительные газопроводы высокого давления
			Распределительные газопроводы среднего давления
			Канализация
			Самотечные коллекторы водоотведения
			Напорные коллекторы водоотведения
			Водоснабжение
			Водопроводные сети
			Волоконно-оптические линии связи
			Сносимые коммуникации
			Реконструируемые коммуникации

							Государственный контракт № 113/15 от 02.03.2015
							Проект генерального плана сельского поселения Ильинское Орехово-Зуевского муниципального района Московской области
Изм.	Кол.уч.	Лист	N док.	Подпись	Дата		
Гл.архитектор			Д.Ф.Ахмадеев			Стадия	Лист	Листов
Арх.гор.дор			Е.В.Петерсон			Материалы по обоснованию проекта генерального плана	1.4	7
Нач. арх.			И.А.Калинина				
						Генеральный (проектный) план. М 1: 10 000	ИГСПМО